
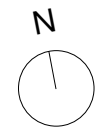
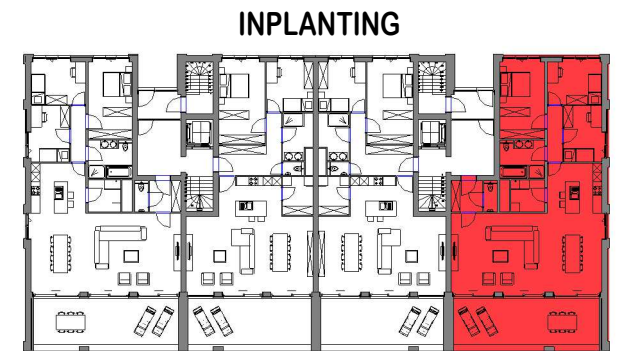


Residentie Woodland Park | Dendermondesteenweg 300

GELIJKVLOERS - app. 72198001

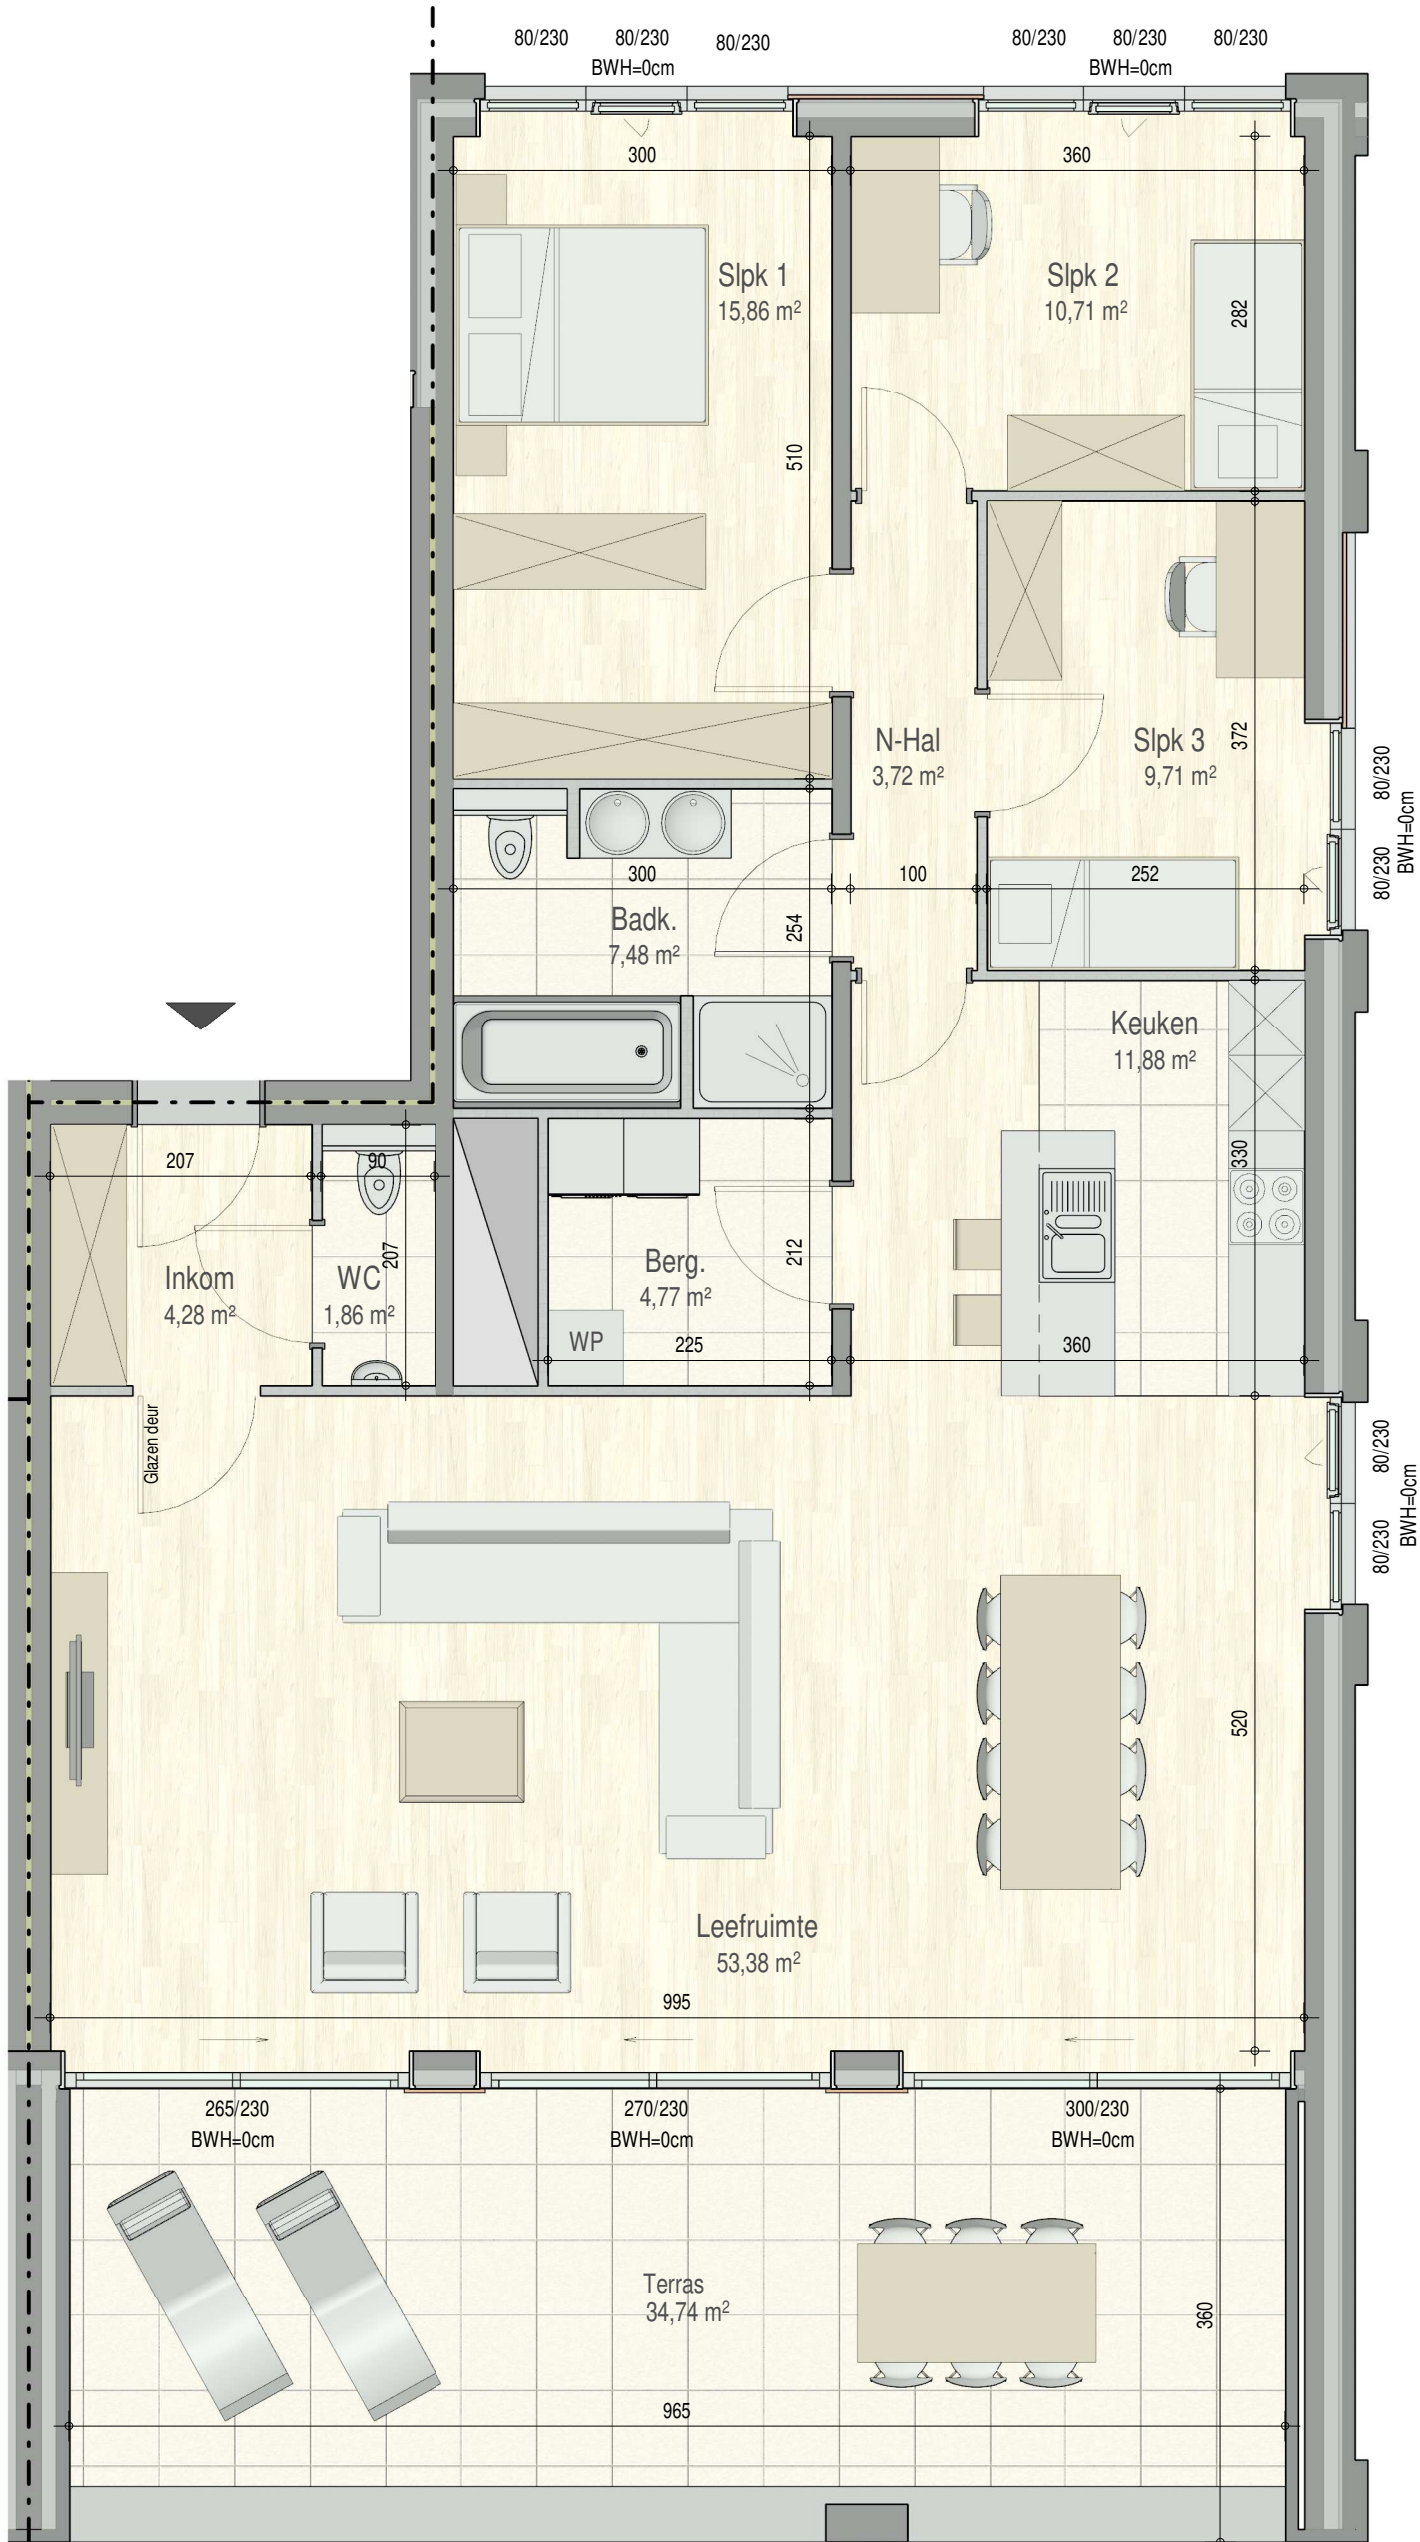

**A0.01
72198001**

opp. 145.70 m² + opp. terras: 34.74 m²
appartement: 3 slaapkamers

Dit is geen contractueel document. Alle meubels, toestellen en vloerbekleding zijn illustratief. De maatvoering op de plannen geeft bij benadering de werkelijke afmetingen aan. Afwijkingen op de maatvoering in de uitvoering is mogelijk.



1M