


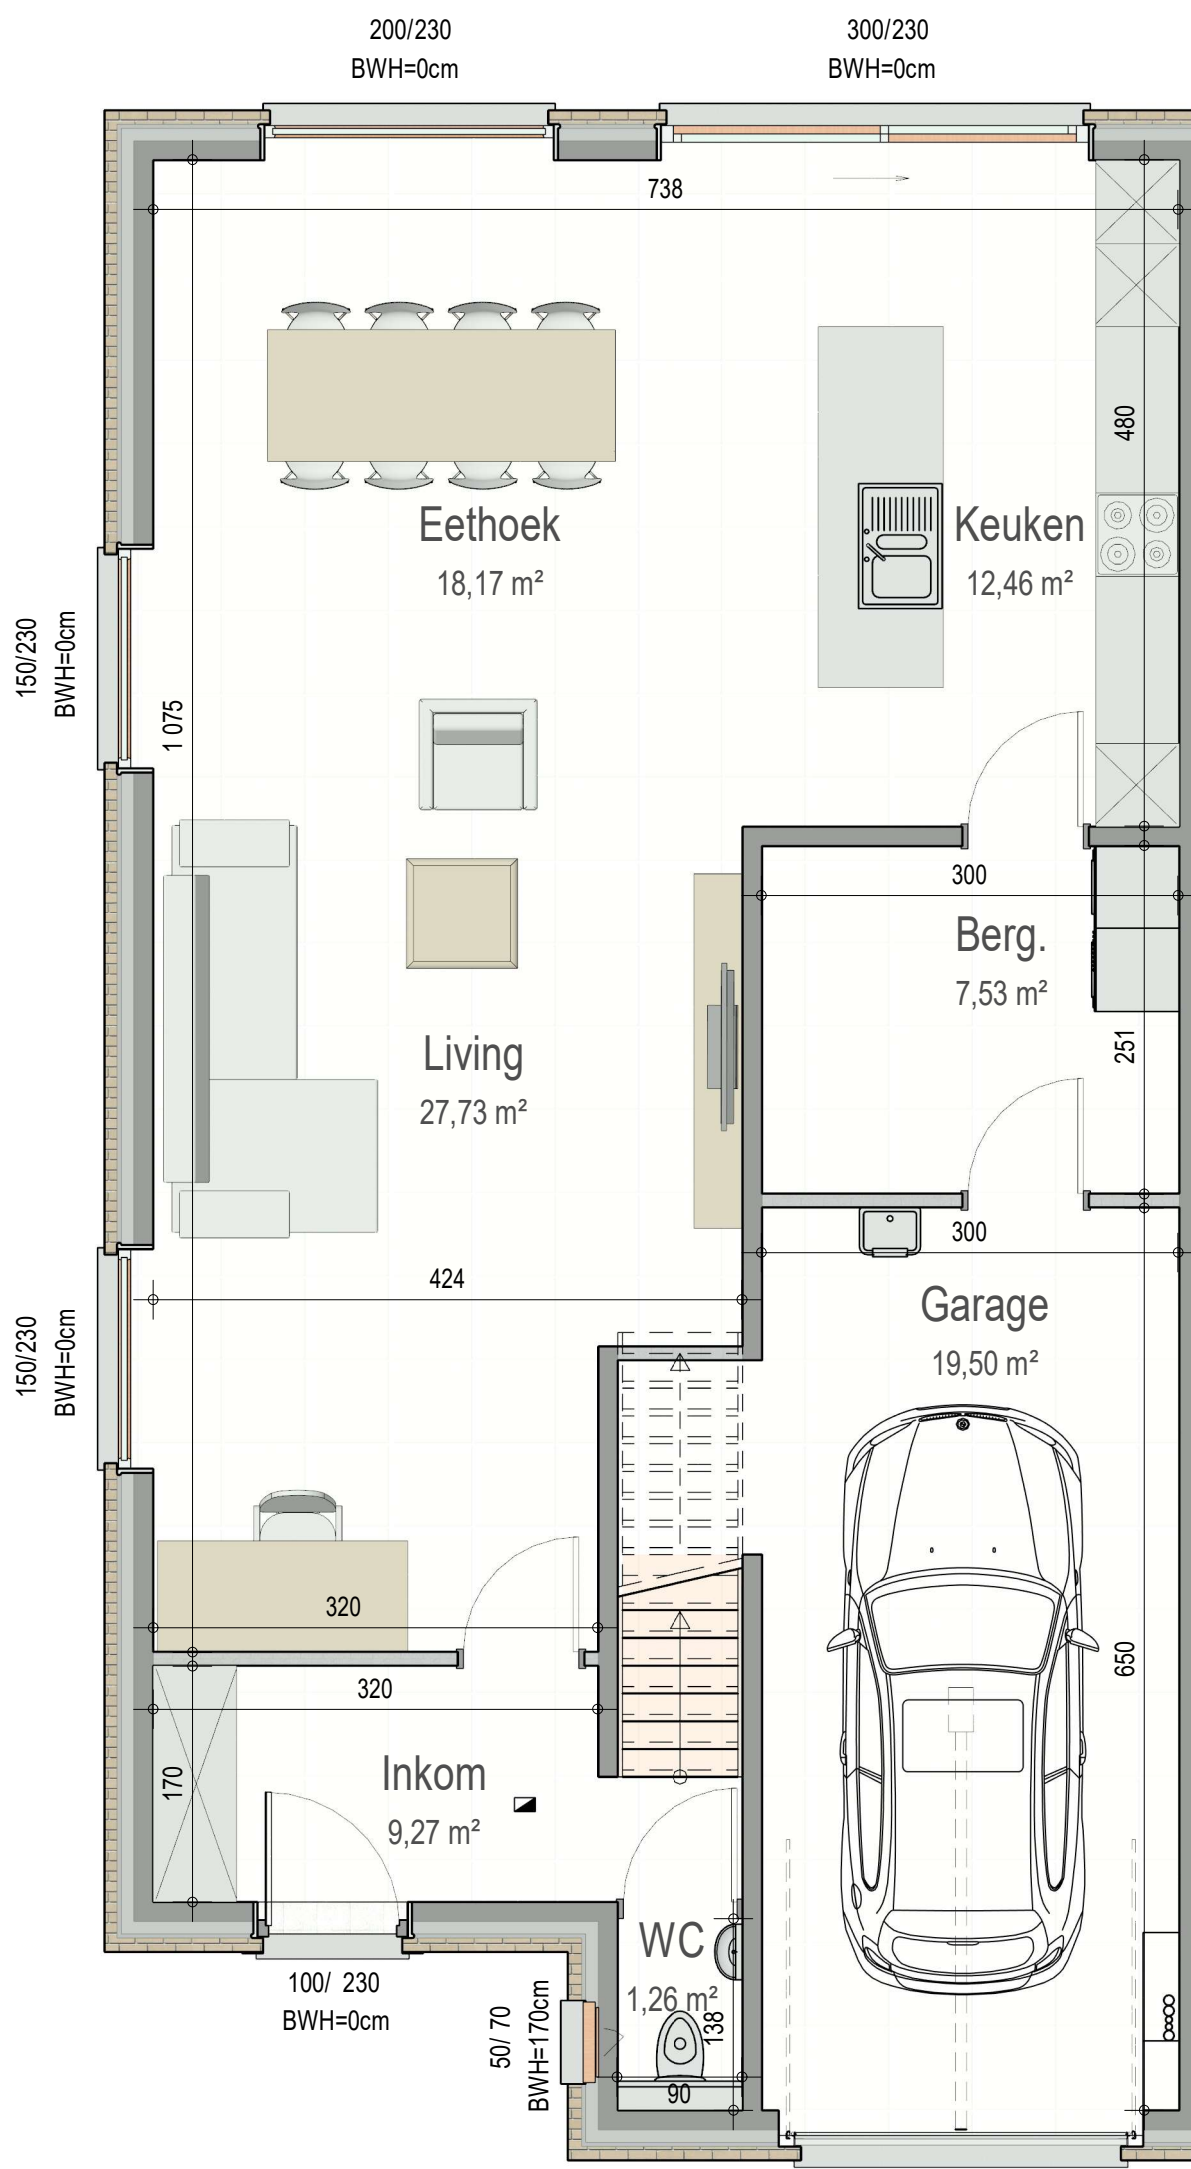


gelijkvloers

VK2221 - Leernsestwg 110 BUS A/B/C - 9800 BACHTE-MARIA-LEERNE - LOT001 - 12221001

Dit is geen contractueel document. Alle meubels, toestellen en vloerbekleding zijn illustratief.
De maatvoering op de plannen geeft bij benadering de werkelijke afmetingen aan. Afwijkingen op de maatvoering in de uitvoering is mogelijk.



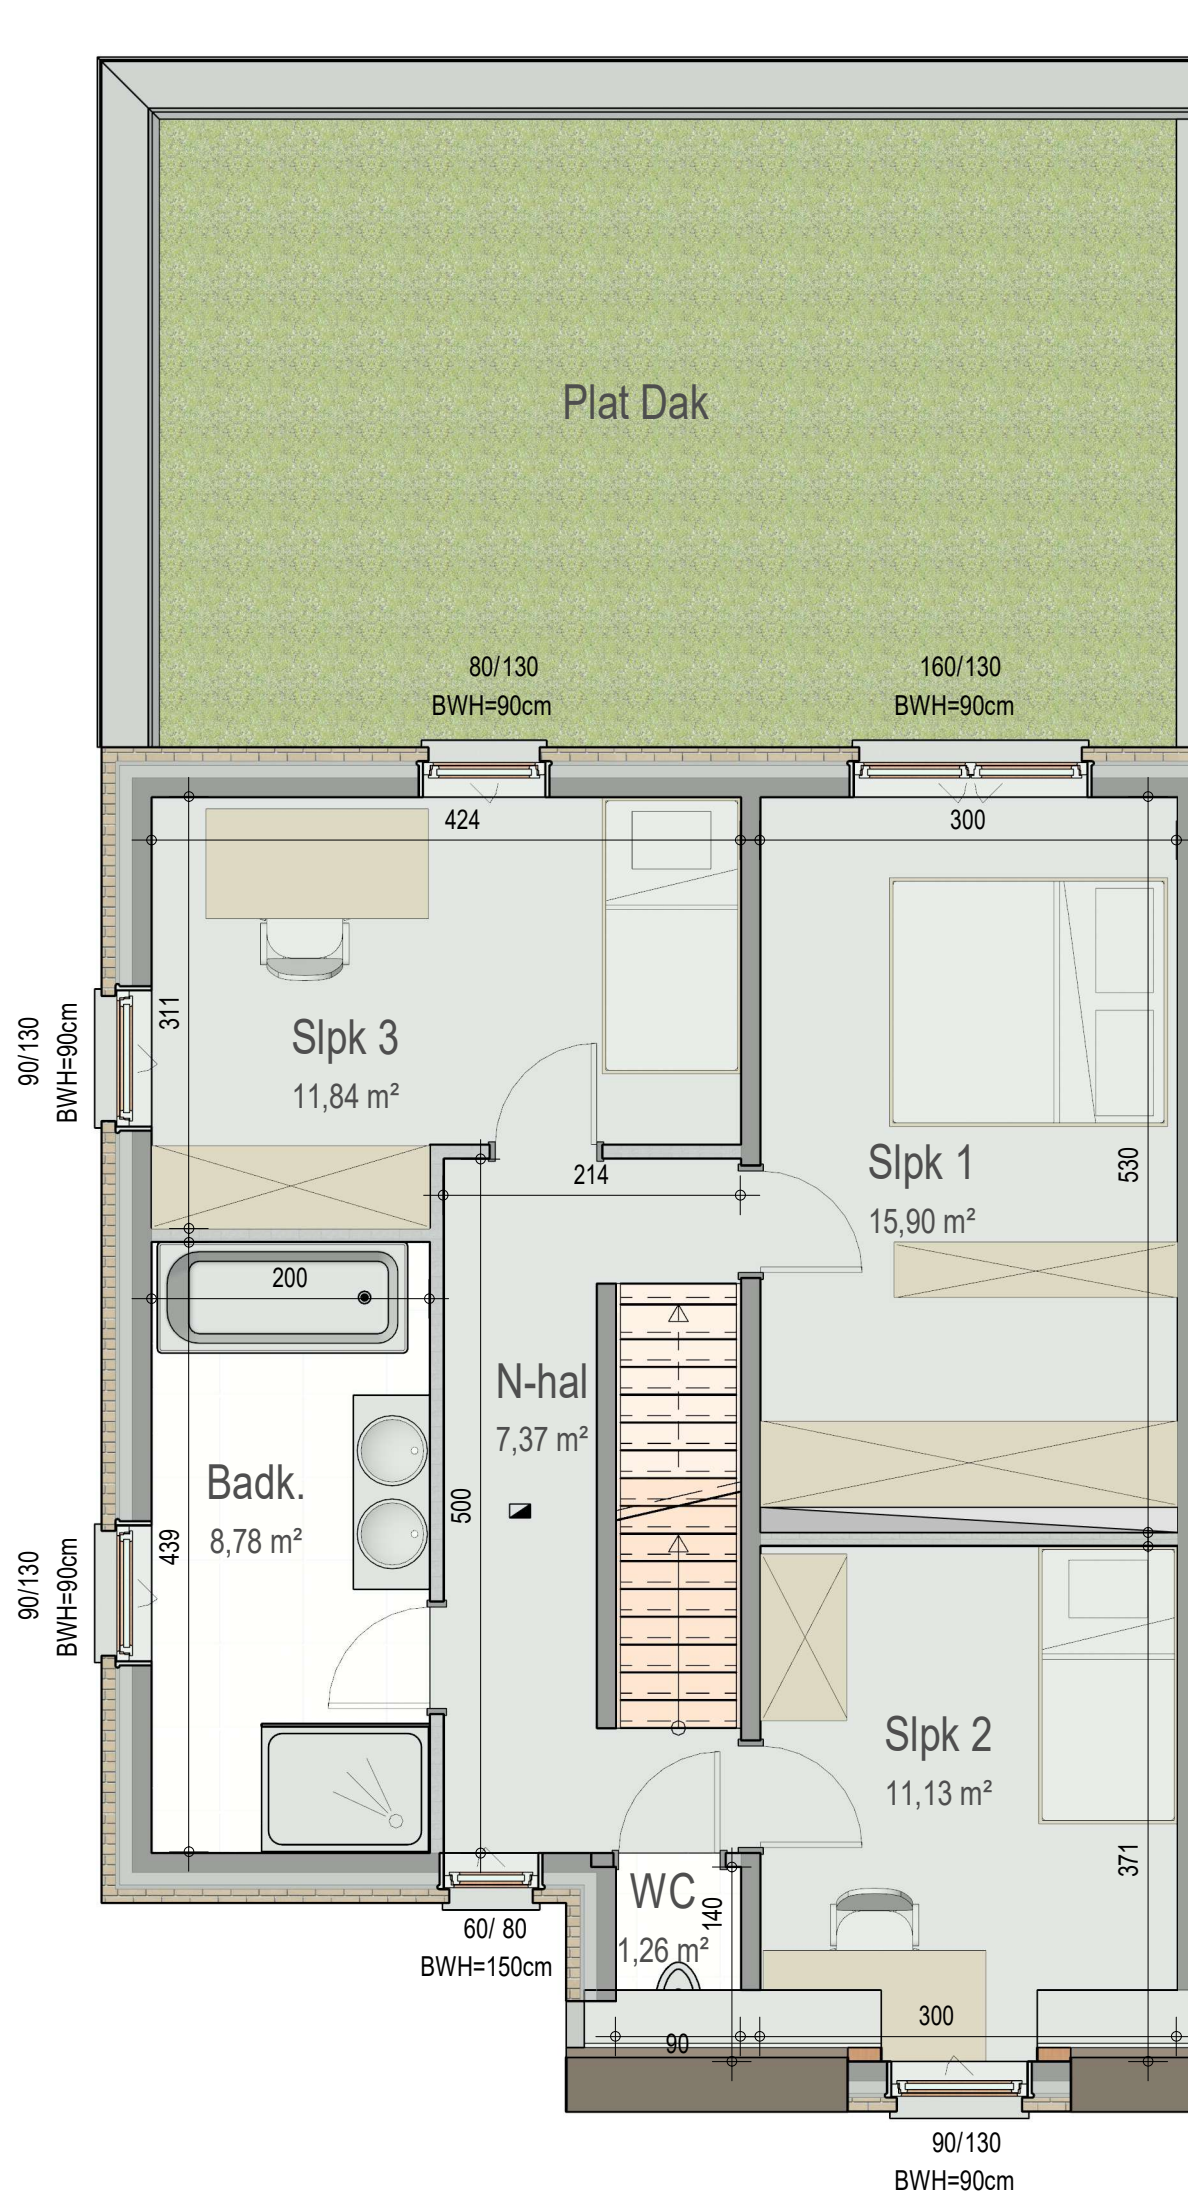


verdieping 1

VK2221 - Leernsestwg 110 BUS A/B/C - 9800 BACHTE-MARIA-LEERNE - LOT001 - 12221001

Dit is geen contractueel document. Alle meubels, toestellen en vloerbekleding zijn illustratief.
De maatvoering op de plannen geeft bij benadering de werkelijke afmetingen aan. Afwijkingen op de maatvoering in de uitvoering is mogelijk.



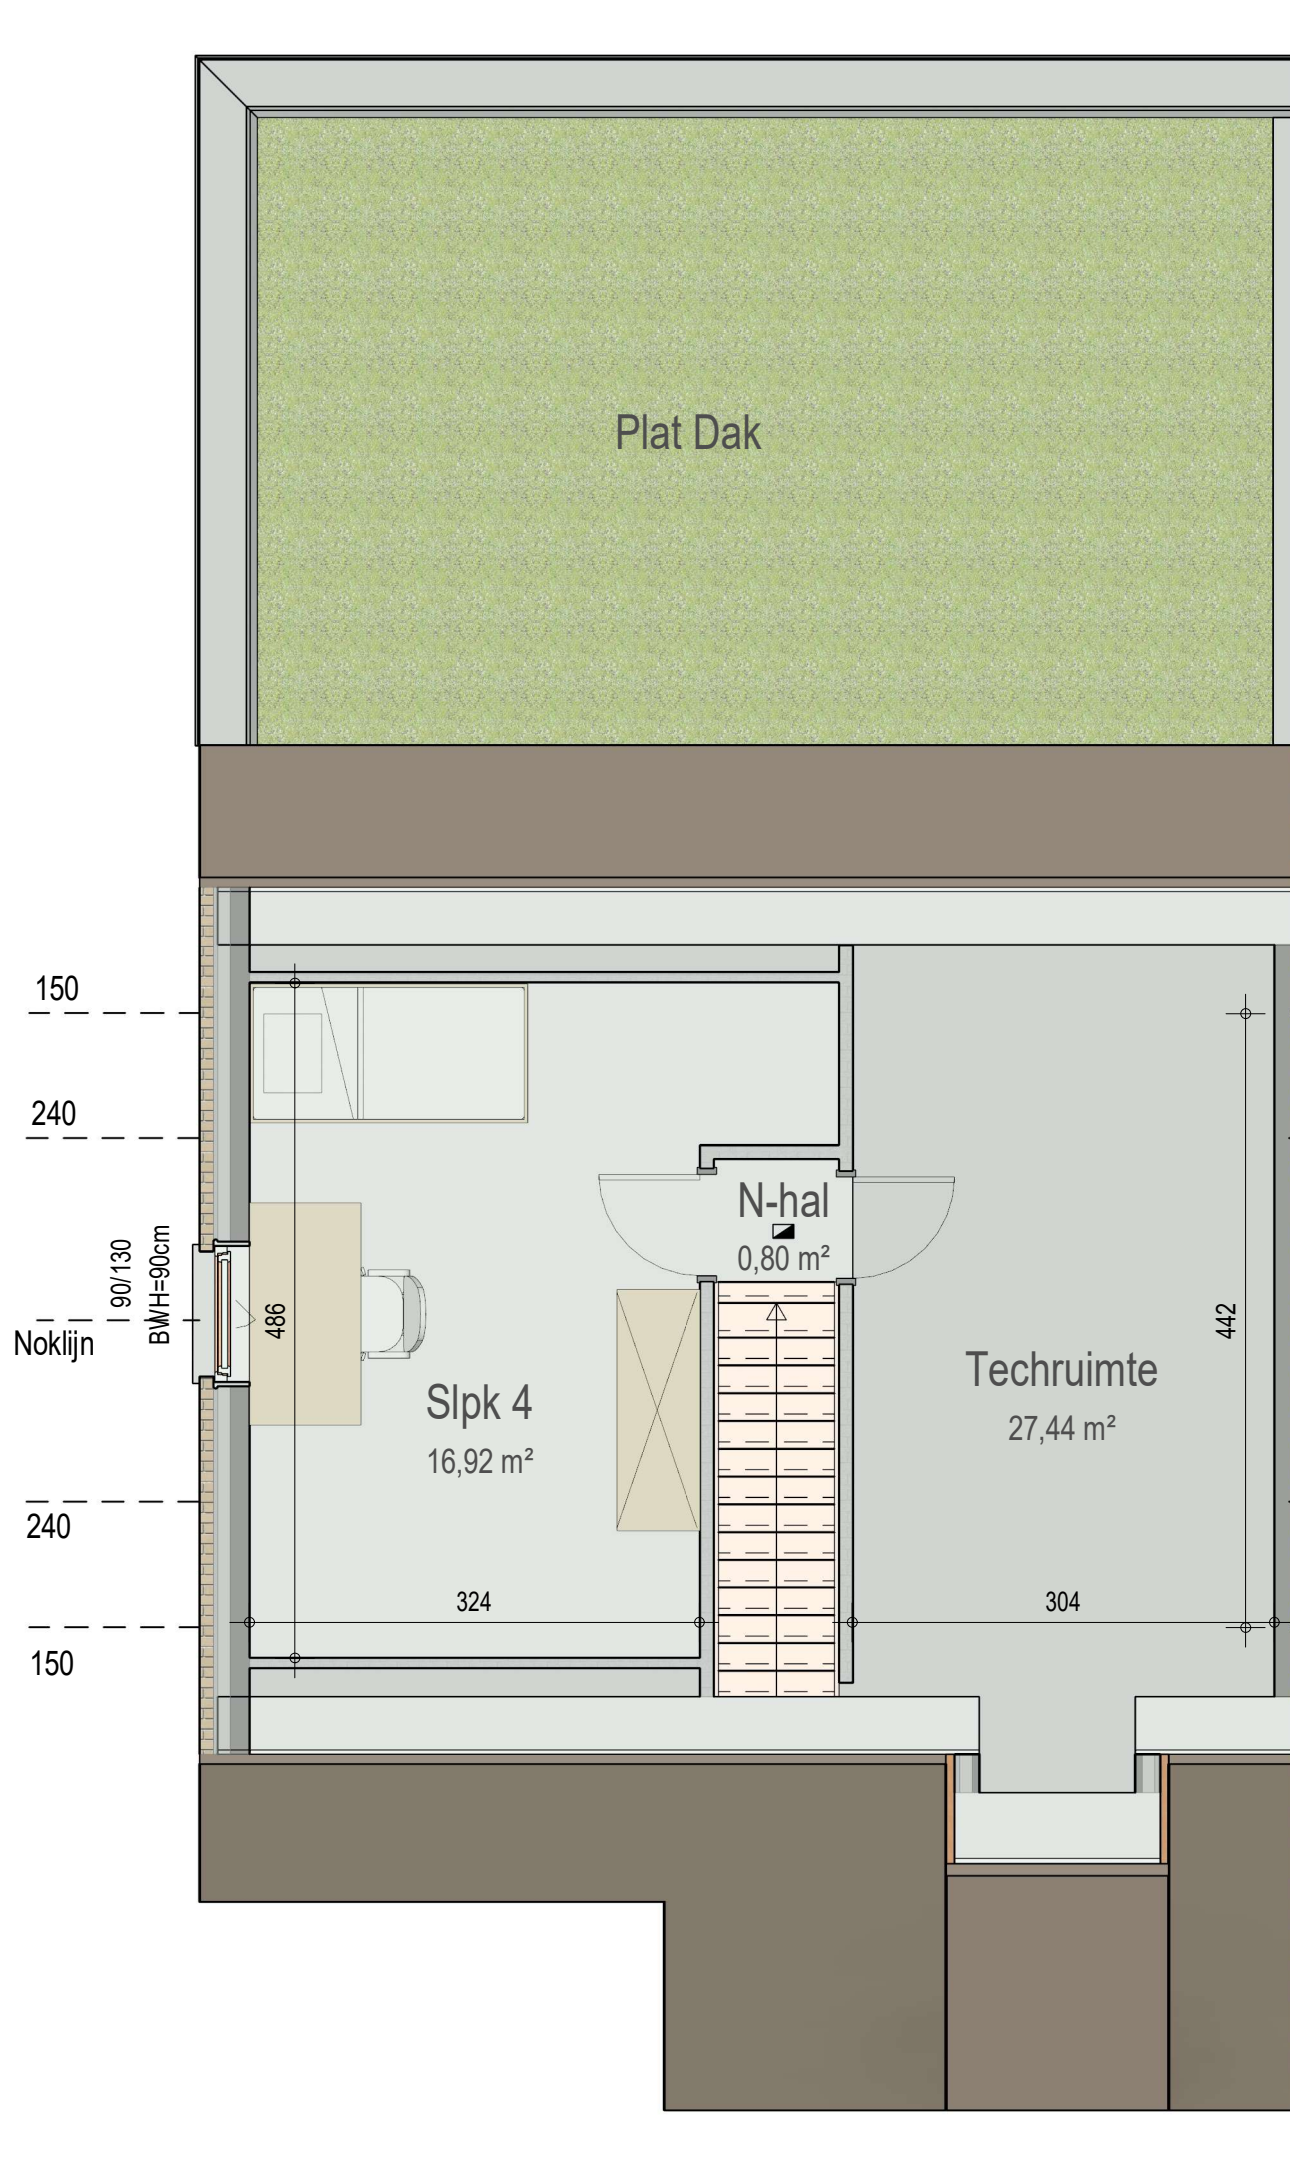

verdieping 2

VK2221 - Leernsestwg 110 BUS A/B/C - 9800 BACHTE-MARIA-LEERNE - LOT001 - 12221001

Dit is geen contractueel document. Alle meubels, toestellen en vloerbekleding zijn illustratief.
De maatvoering op de plannen geeft bij benadering de werkelijke afmetingen aan. Afwijkingen op de maatvoering in de uitvoering is mogelijk.

